
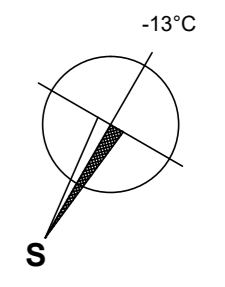


LEGENDA ROZVODU PLYNU:



- +---+--- NÍZKOTLAKÝ ROZVOD ZEMNÍHO PLYNU NOVÝ
 ---+---+--- NÍZKOTLAKÝ ROZVOD ZEMNÍHO PLYNU STÁVAJÍCÍ
 ---+---+--- STŘEDOTLAKÝ PLYNOVOD STÁVAJÍCÍ
 POTRUBÍ: Oc - Ocelové svařované trubky závitové (do DN50 včetně) dle ČSN 425710 (značeno jmenovitým rozměrem DN)
 POZNÁMKY: OCELOVÉ POTRUBÍ SPOJOVAT SVAŘOVÁNÍM PLAMENEM

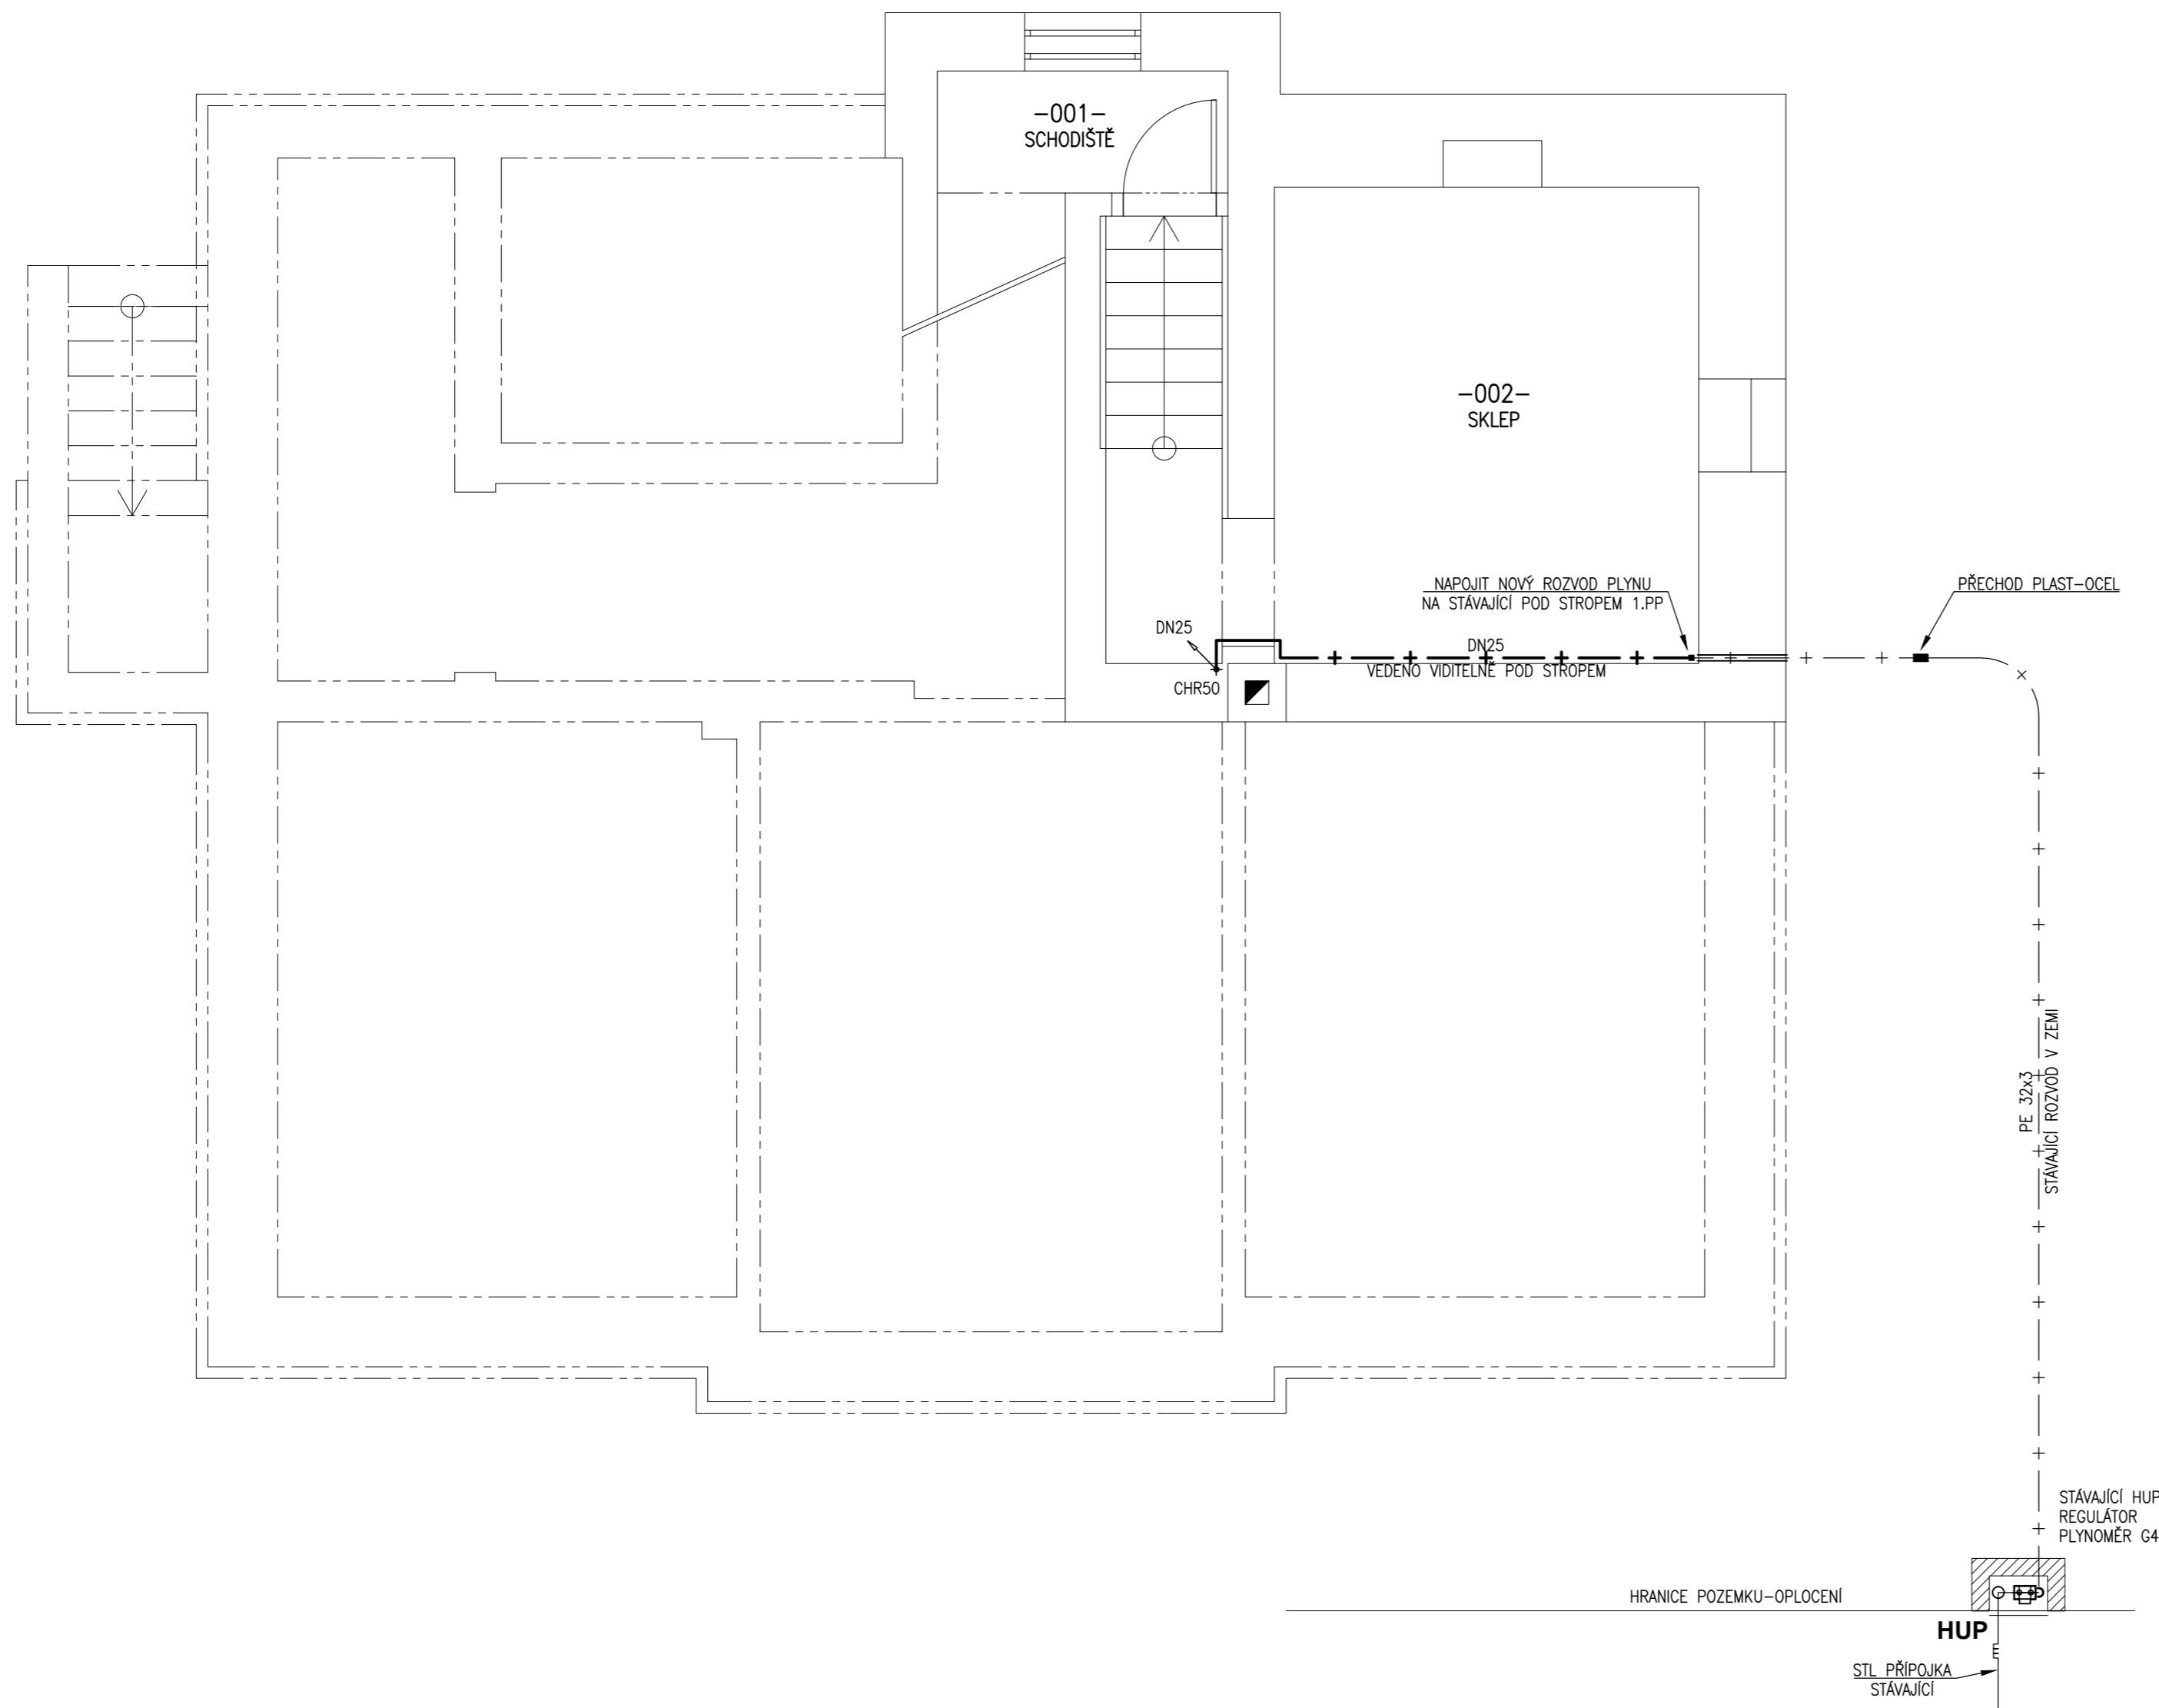

Ing. Jindřich Matějka, projektová kancelář TZB j.matejka@projektuji.cz, tel. +420 777 265 257		AUTORIZACE, PODPIS:	
AKCE:	ROZVOD PLYNU RD Plynární 111		
STAVEBNÍK:	Otta Pavel Náchod		
DÍL PD:	D DOKUMENTACE OBJEKTŮ A ZAŘÍZENÍ D1.4.2. PLYNOVÁ ODBĚRNÁ ZAŘÍZENÍ	MĚŘITKO:	1:50
		DATUM:	10/2016
NÁZEV VÝKRESU: PLYN-PŮDORYS 1.PP			ČÍSLO KOPIE:
ČÍSLO PŘÍLOHY:	REVIZE:	STUPĚŇ PD:	
D1.4.2.b) - 01	-	DPS	

LEGENDA ROZVODU PLYNU:



- + — + — NÍZKOTLAKÝ ROZVOD ZEMNÍHO PLYNU NOVÝ
- + — + — NÍZKOTLAKÝ ROZVOD ZEMNÍHO PLYNU STÁVAJÍCÍ
- + — + — STŘEDOTLAKÝ PLYNOVOD STÁVAJÍCÍ
- POTRUBÍ: Oc - Ocelové svařované trubky závitové (do DN50 včetně) dle ČSN 425710 (značeno jmenovitým rozměrem DN)
- POZNÁMKY: OCELOVÉ POTRUBÍ SPOJOVAT SVAŘOVÁNÍM PLAMENEM

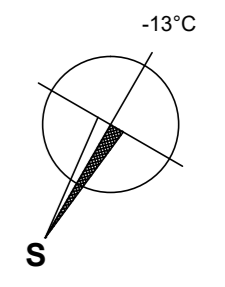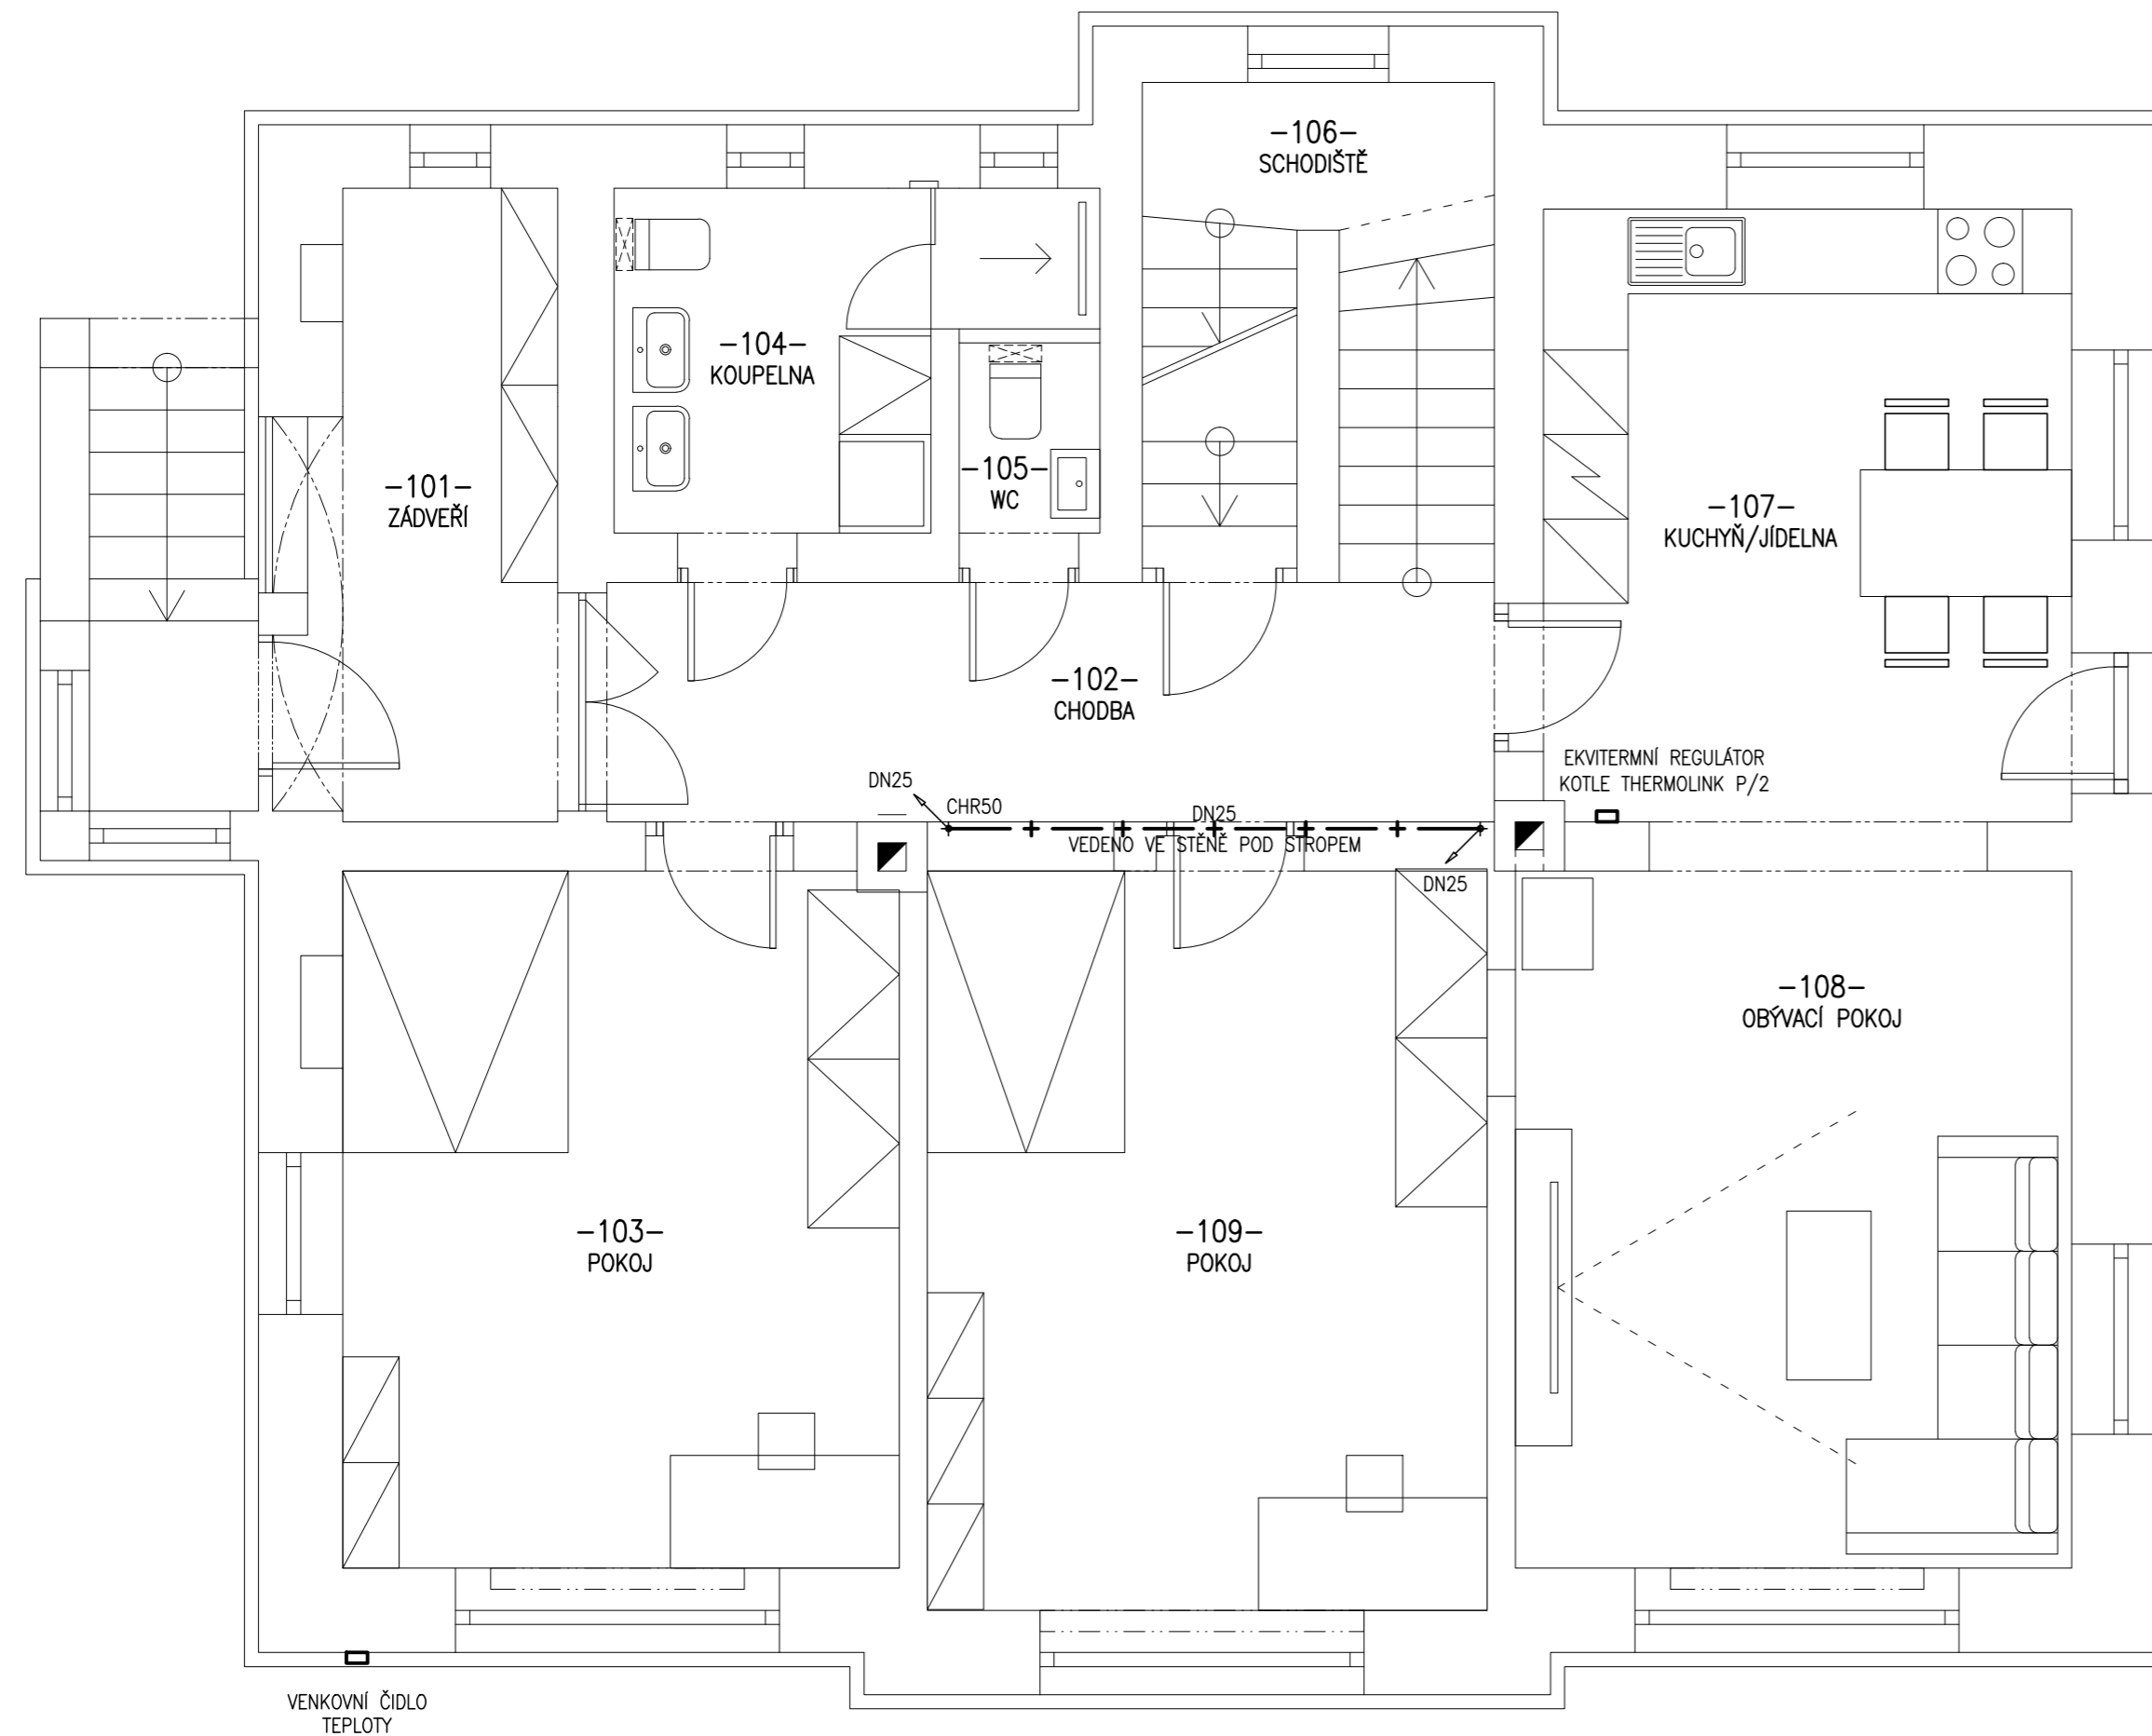


Ing. Jindřich Matějka, projektová kancelář TZB j.matejka@projektuji.cz, tel. +420 777 265 257		AUTORIZACE, PODPIS:	
AKCE: ROZVOD PLYNU RD Plynární 111			
STAVEBNÍK: Otta Pavel Náchod			
DÍL PD: D DOKUMENTACE OBJEKTŮ A ZAŘÍZENÍ D1.4.2. PLYNOVÁ ODBĚRNÁ ZAŘÍZENÍ		MĚŘITKO: 1:50	
		DATUM: 10/2016	
PLYN-PŮDORYS 1.NP			ČÍSLO KOPIE:
ČÍSLO PŘÍLOHY: D1.4.2.b) - 02	REVIZE: -	STUPĚN PD: DPS	

LEGENDA ROZVODU PLYNU:

- + — + — NÍZKOTLAKÝ ROZVOD ZEMNÍHO PLYNU NOVÝ
 - - - - - NÍZKOTLAKÝ ROZVOD ZEMNÍHO PLYNU STÁVAJÍCÍ
 — + — + — STŘEDOTLAKÝ PLYNOVOD STÁVAJÍCÍ
 POTRUBÍ: Oc — Ocelové svařované trubky závitové (do DN50 včetně) dle ČSN 425710 (značeno jmenovitým rozměrem DN)
 POZNÁMKY: OCELOVÉ POTRUBÍ SPOJOVAT SVAŘOVÁNÍM PLAMENEM

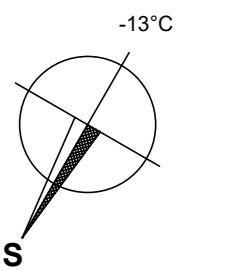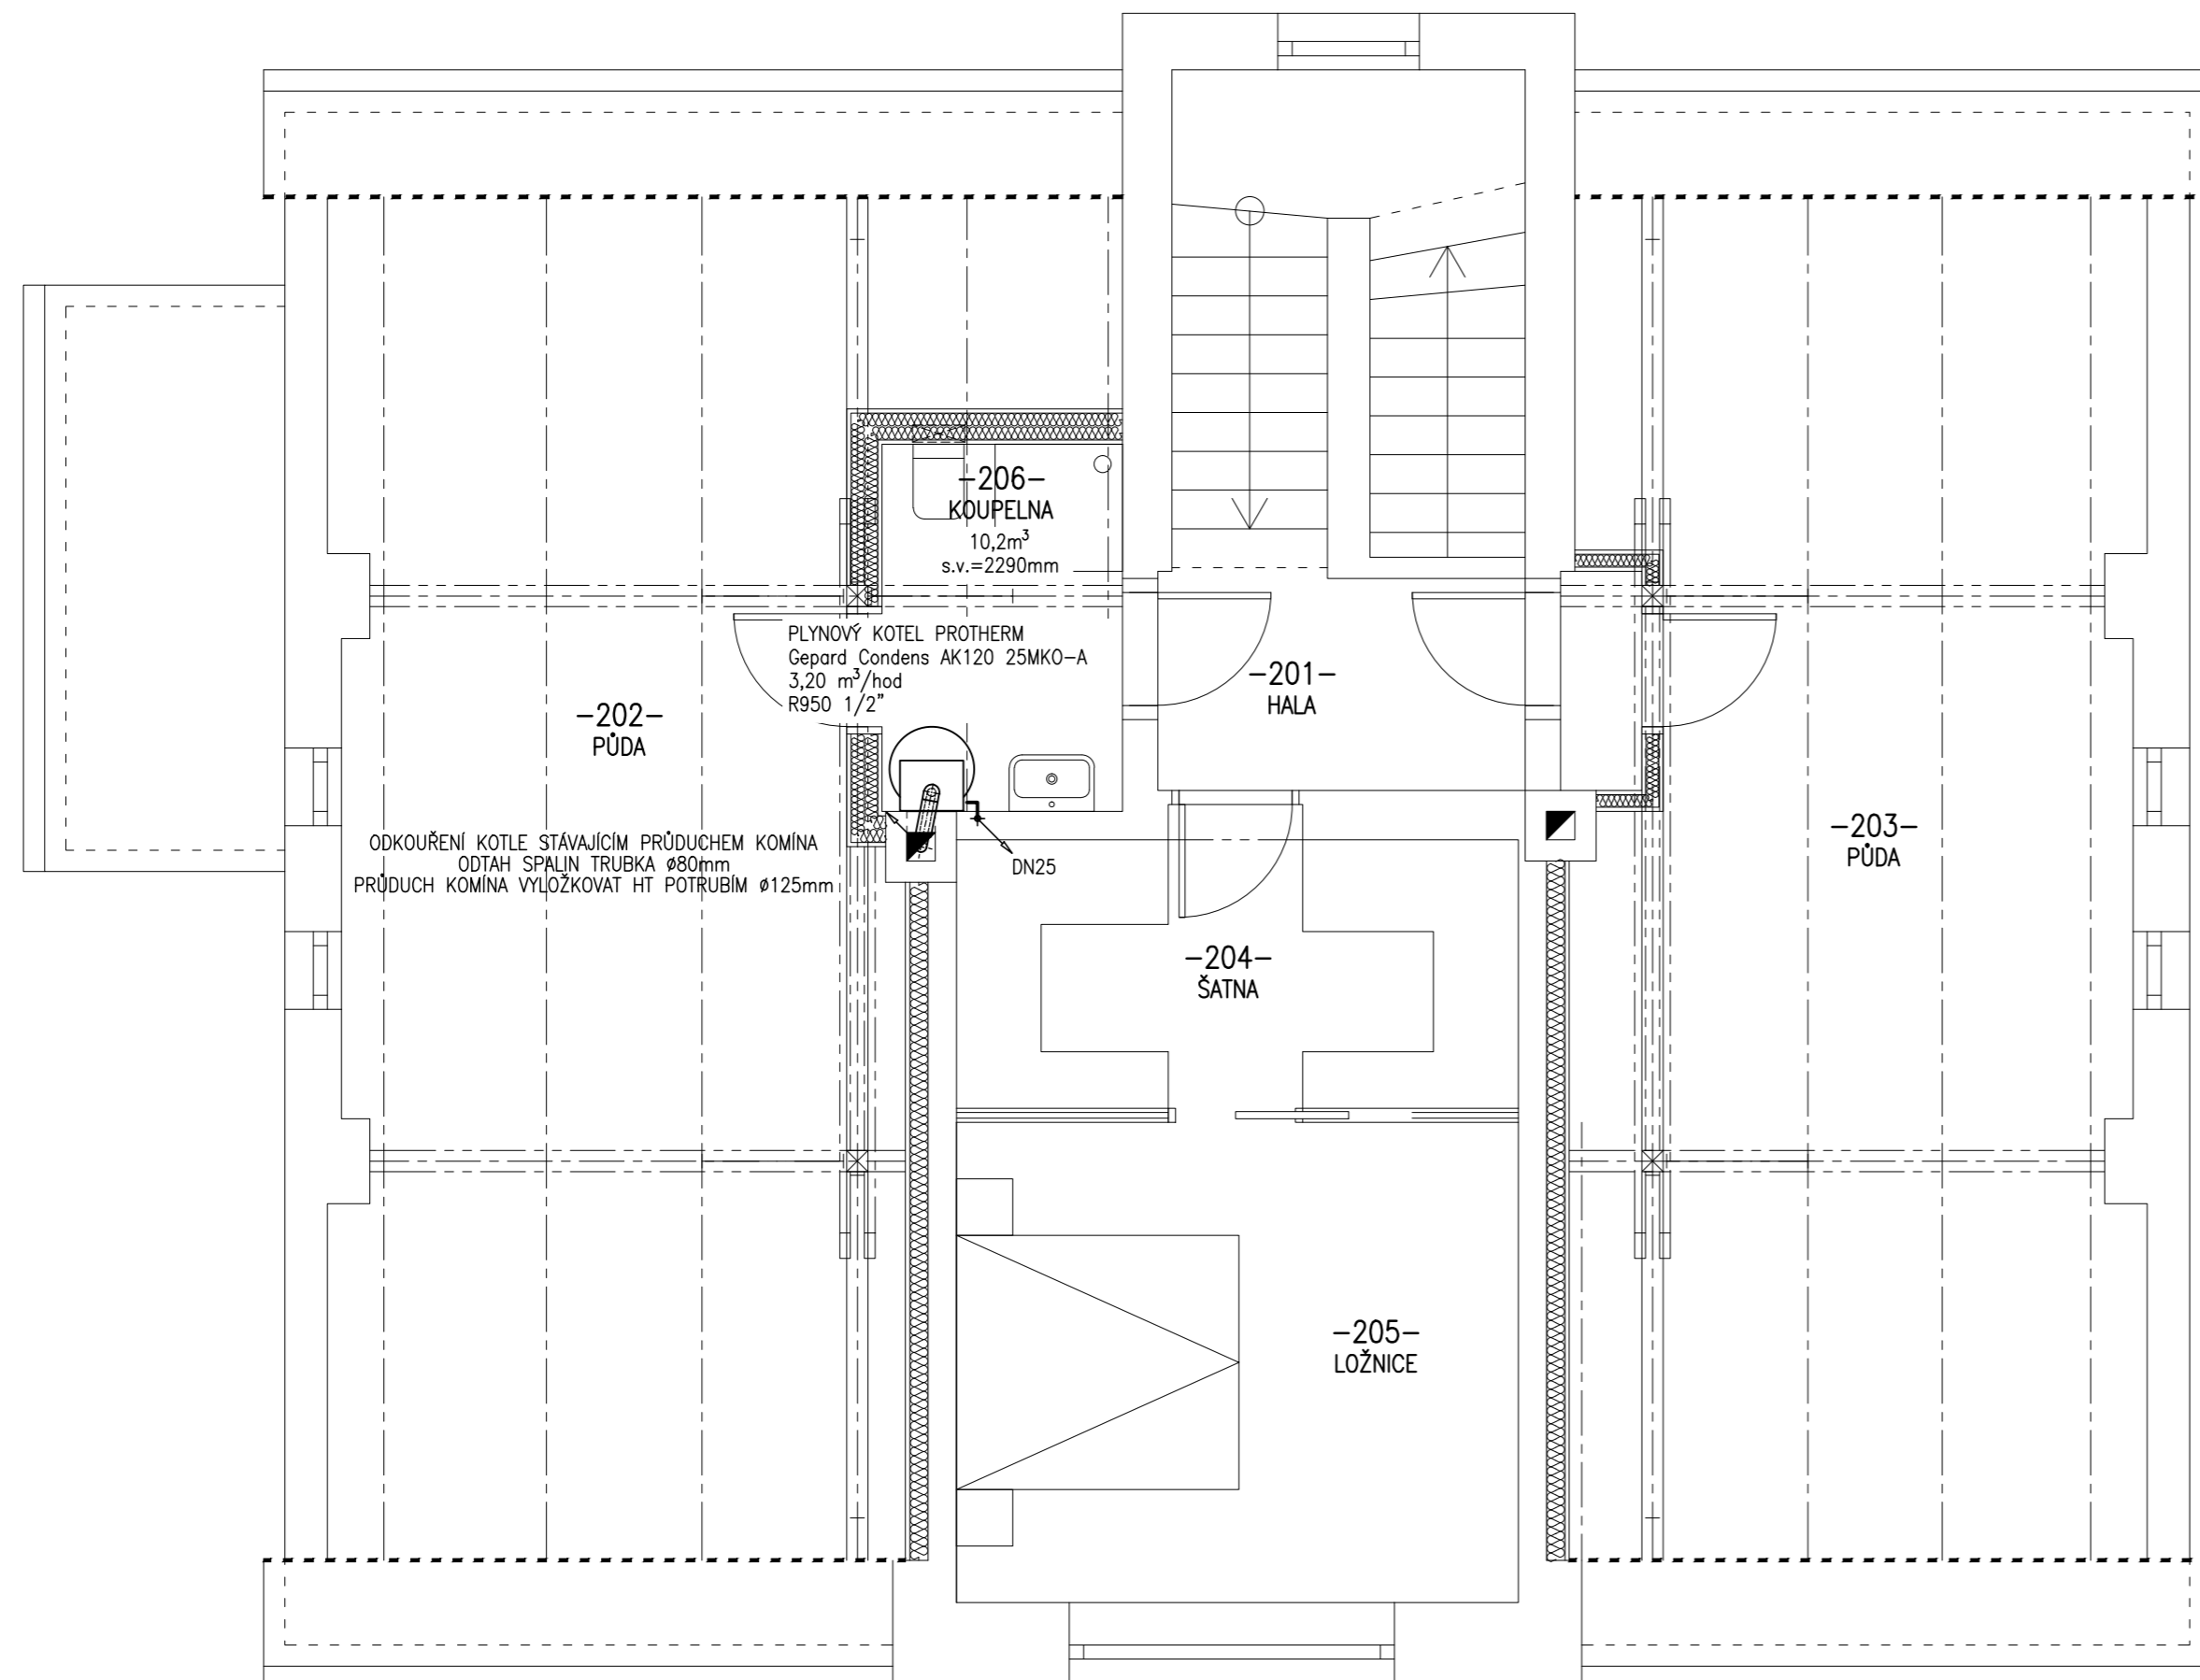

Ing. Jindřich Matějka, projektová kancelář TZB j.matejka@projektuji.cz, tel. +420 777 265 257		AUTORIZACE, PODPIS:	
AKCE:	ROZVOD PLYNU RD Plynární 111		
STAVEBNÍK:	Otta Pavel Náchod		
DÍL PD:	D DOKUMENTACE OBJEKTŮ A ZAŘÍZENÍ D1.4.2. PLYNOVÁ ODBĚRNÁ ZAŘÍZENÍ	MĚŘÍTKO:	1:50
		DATUM:	10/2016
NÁZEV VÝKRESU:	PLYN-PŮDORYS 2.NP		ČÍSLO KOPIE:
ČÍSLO PŘÍLOHY:	REVIZE:	STUPĚŇ PD:	
D1.4.2.b) - 03	-	DPS	

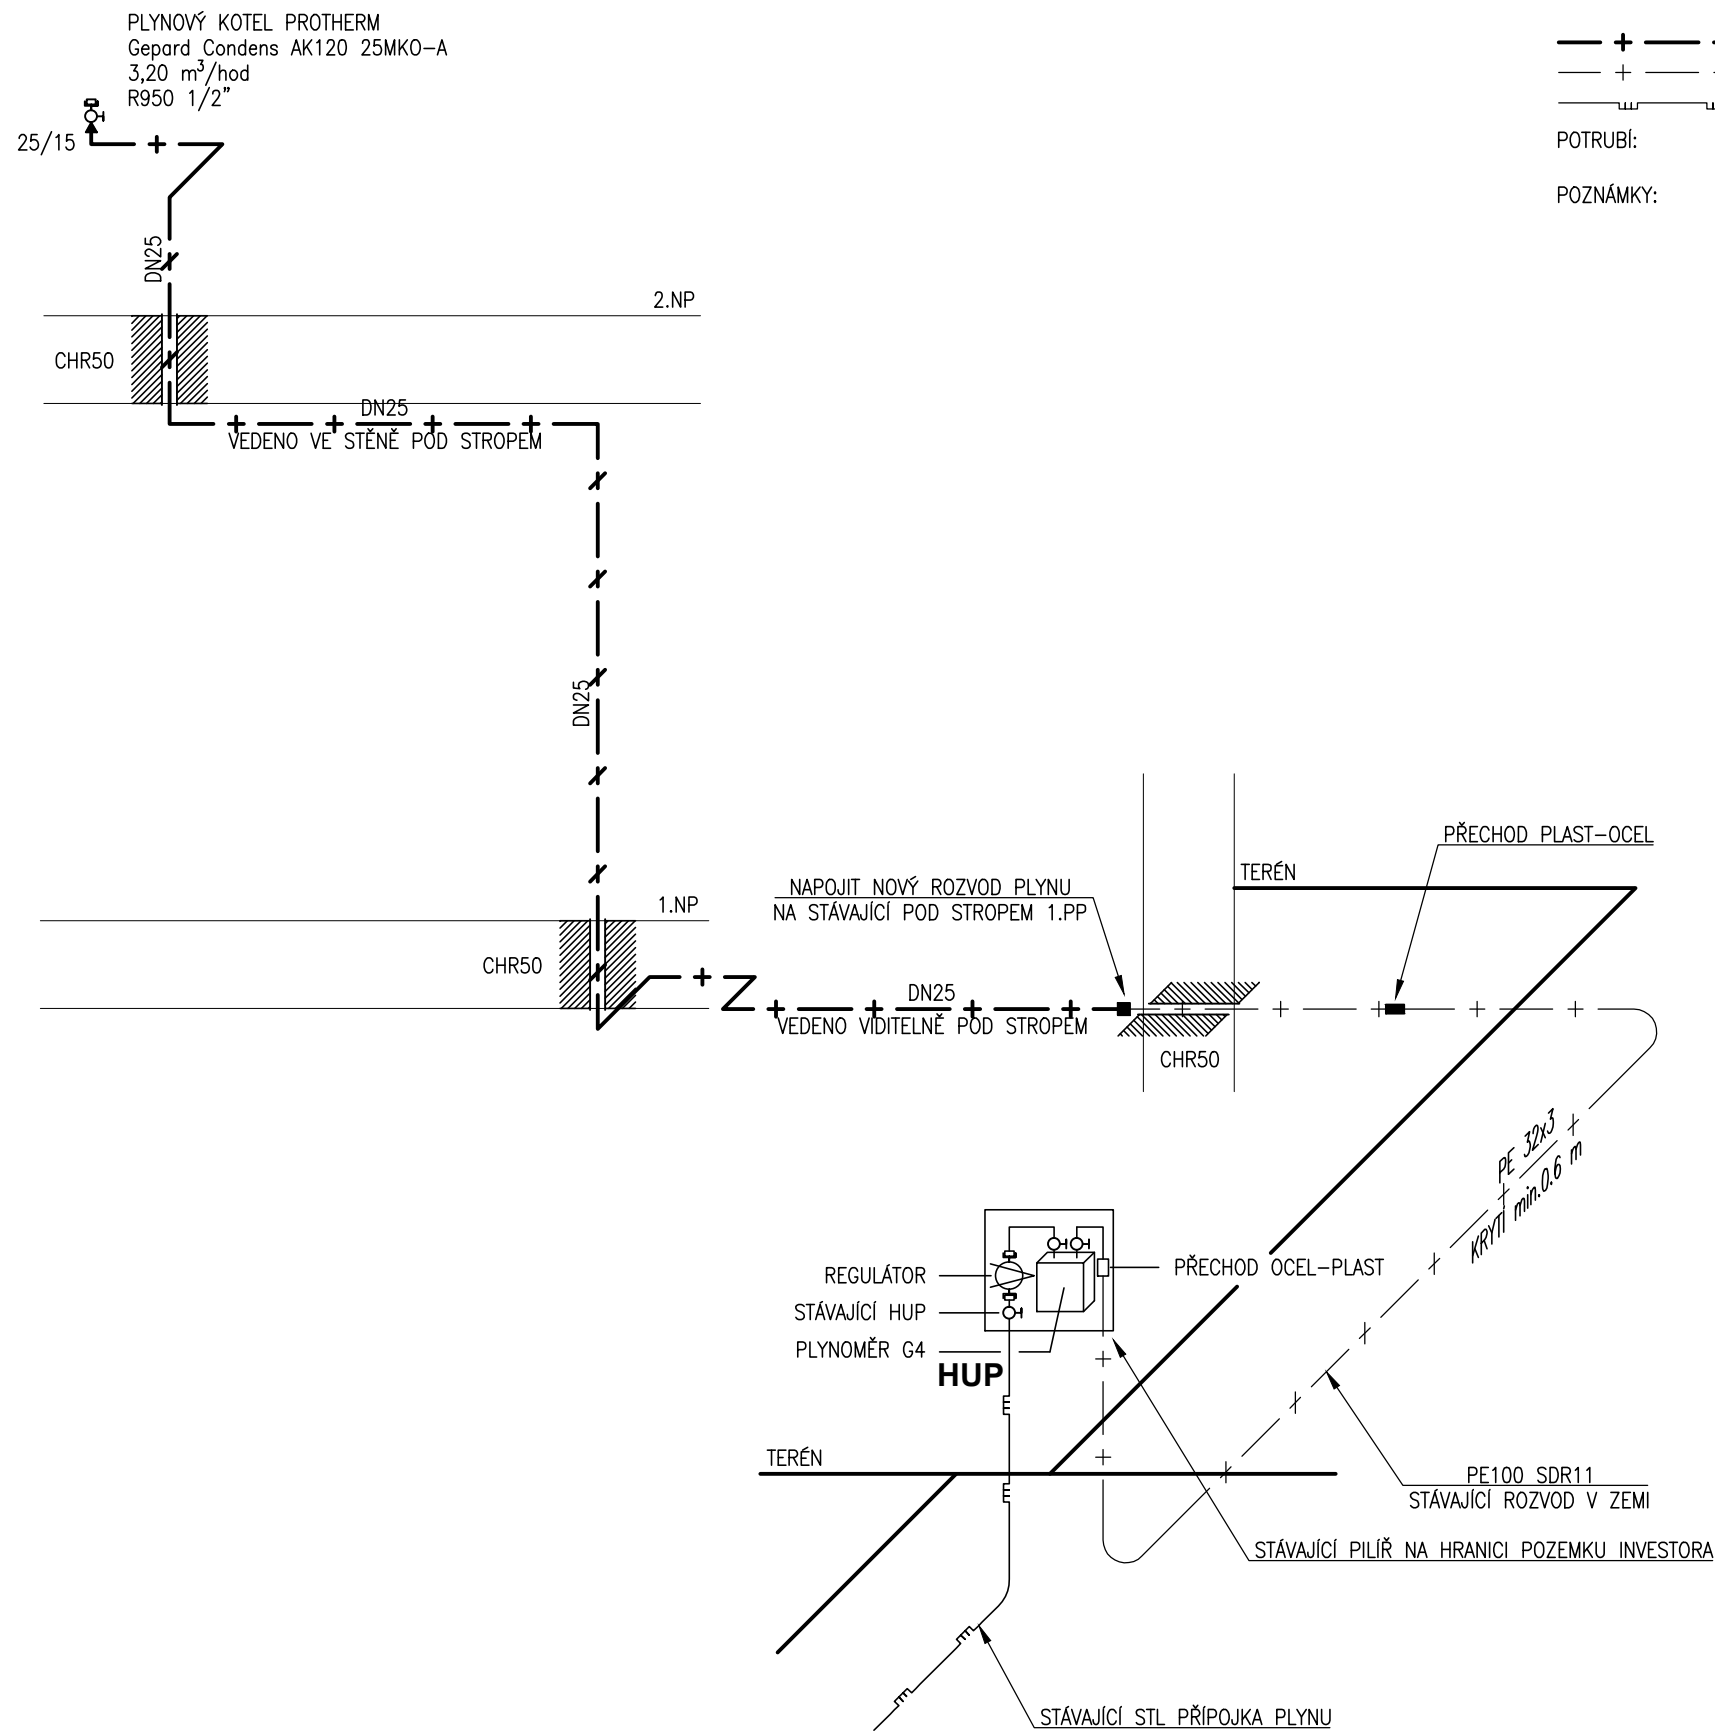

LEGENDA ROZVODU PLYNU:

— + — + — NÍZKOTLAKÝ ROZVOD ZEMNÍHO PLYNU NOVÝ
 — + — + — NÍZKOTLAKÝ ROZVOD ZEMNÍHO PLYNU STÁVAJÍCÍ
 — + — + — STŘEDOTLAKÝ PLYNOVOD STÁVAJÍCÍ

POTRUBÍ: Oc - Ocelové svařované trubky závitové (do DN50 včetně) dle ČSN 425710 (značeno jmenovitým rozměrem DN)

POZNÁMKY: OCELOVÉ POTRUBÍ SPOJOVAT SVAŘOVÁNÍM PLAMENEM

Ing. Jindřich Matějka, projektová kancelář TZB j.matejka@projektuji.cz, tel. +420 777 265 257		AUTORIZACE, PODPIS:	
AKCE:	ROZVOD PLYNU RD Plynární 111		
STAVEBNÍK:	Otta Pavel Náchod		
DIL PD:	D DOKUMENTACE OBJEKTŮ A ZAŘÍZENÍ D1.4.2. PLYNOVÁ ODBĚRNÁ ZAŘÍZENÍ	MĚŘITKO:	-
		DATUM:	10/2016
NÁZEV VÝKRESU:			ČÍSLO KOPIE:
PLYN-AXONOMETRIE			
ČÍSLO PŘÍLOHY:	REVIZE:	STUPEŇ PD:	
D1.4.2.b) - 04	-	DPS	